


1150 Wien/ Ortnergasse 7/ TOP 20

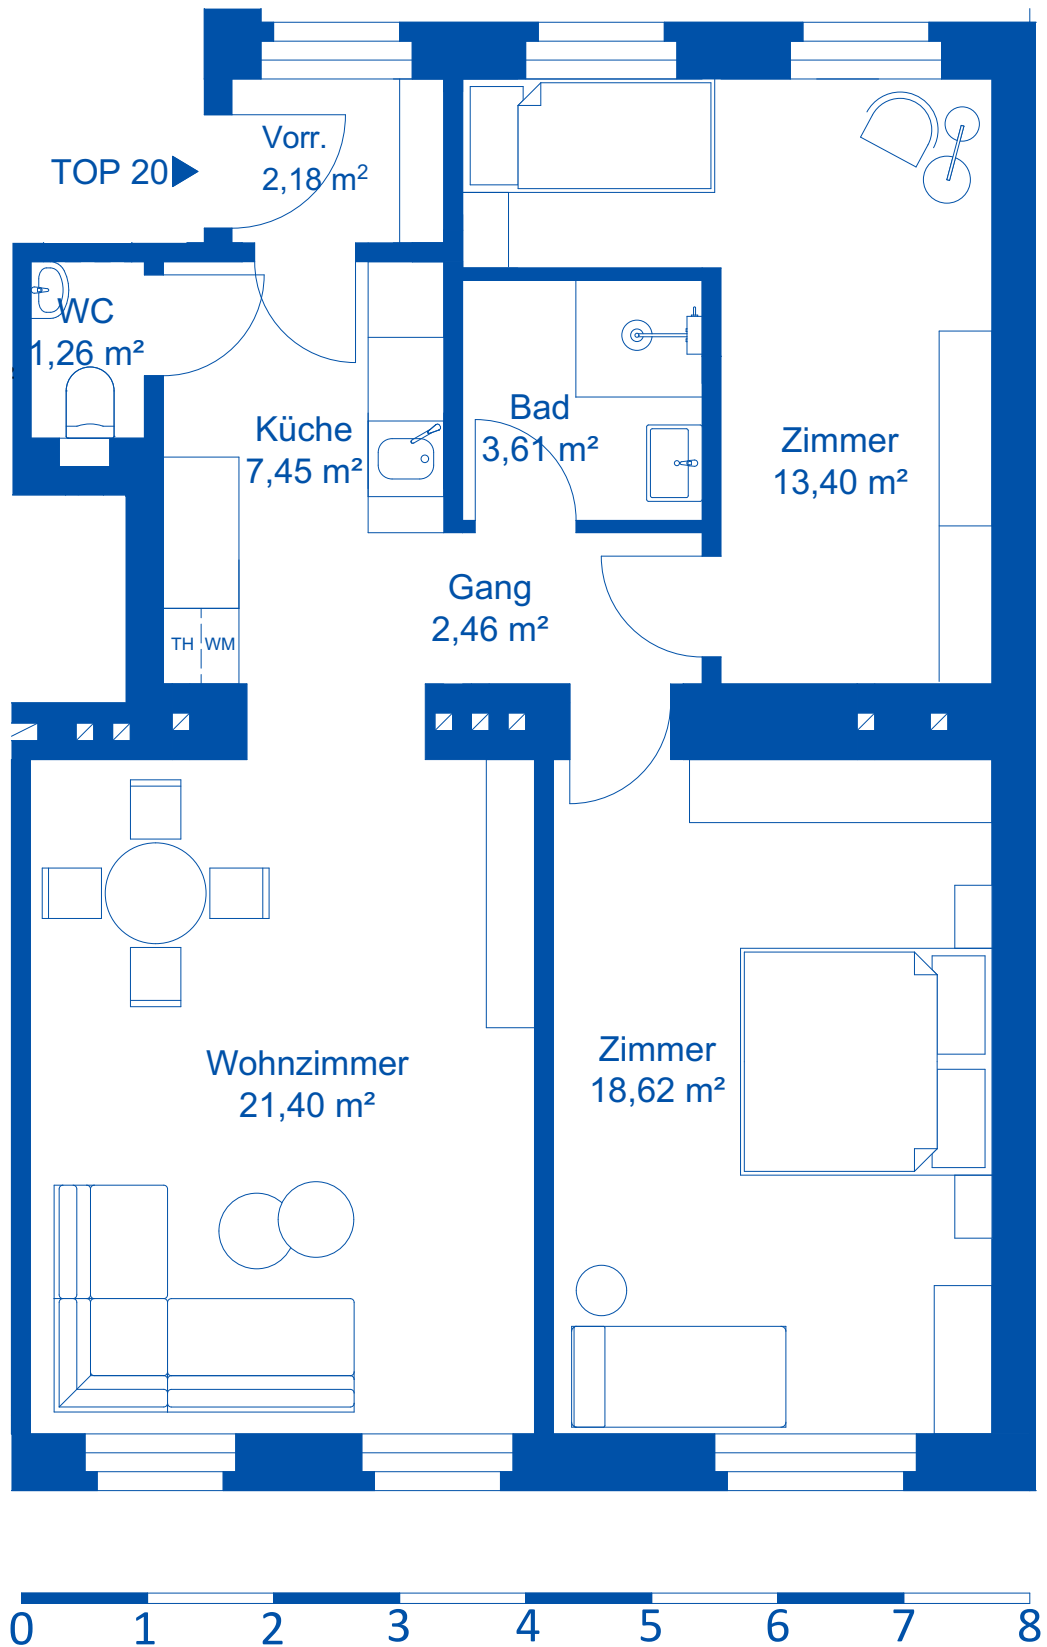

Lage: 2.Stock (straßenseitig)
Wohnnutzfläche: 70.38 m²