


1150 Wien/ Ortnergasse 7/ TOP 22

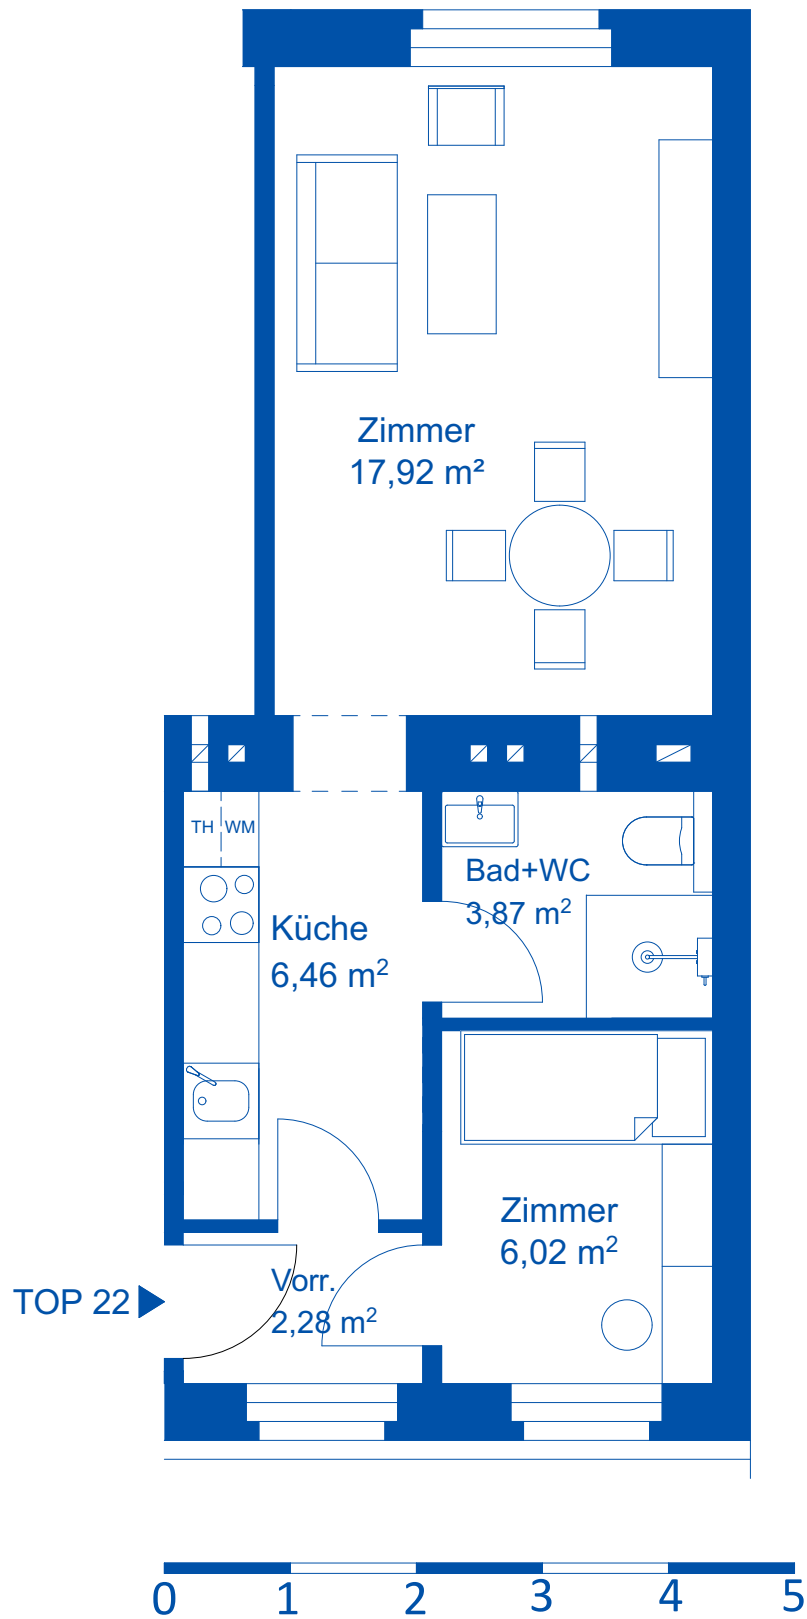

Lage: 2.Stock (hofseitig)
Wohnnutzfläche: 36.55 m²