


1150 Wien/ Ortnergasse 7/ TOP 5

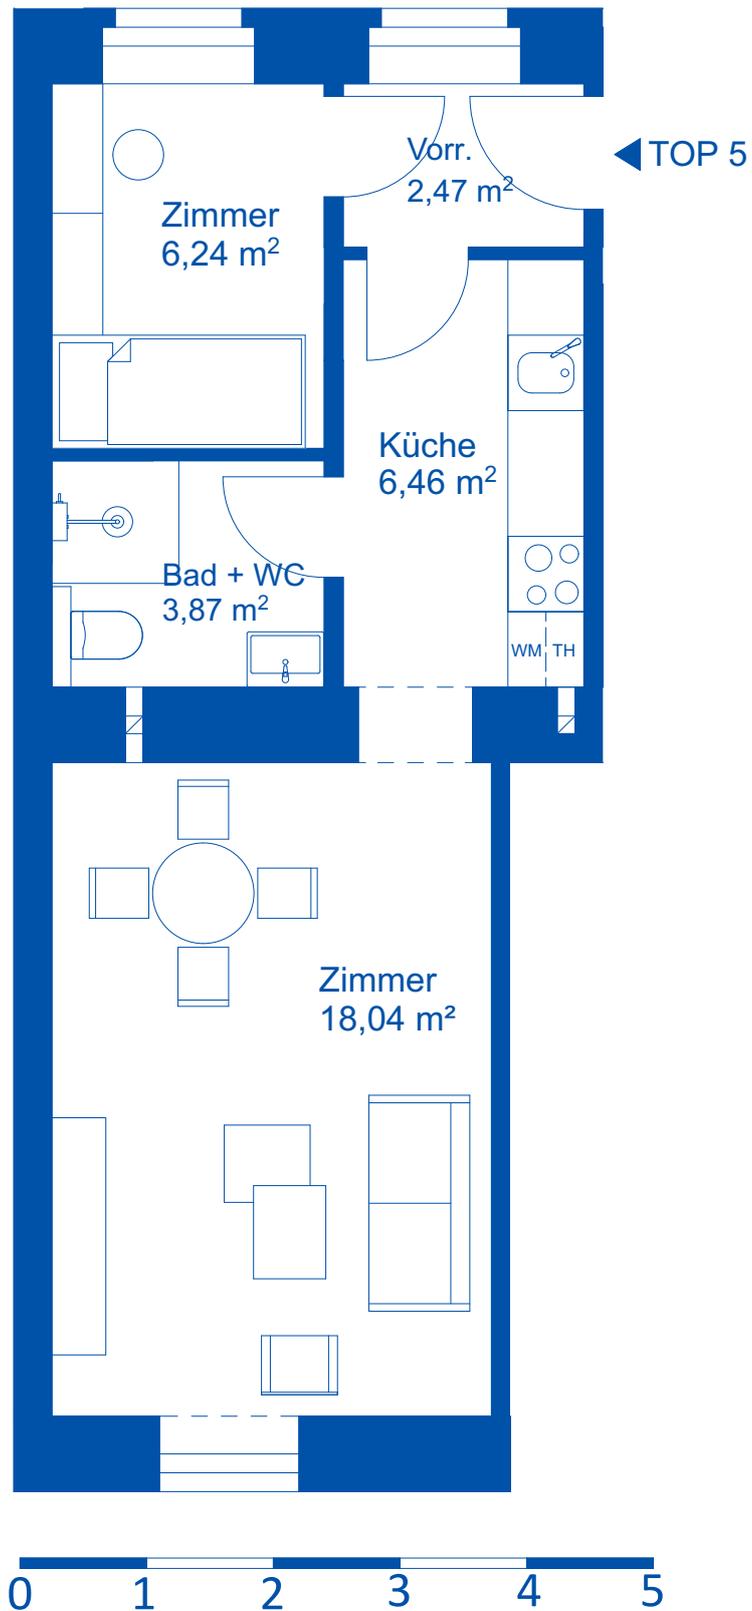

Lage: Erdgeschoss (straßenseitig)
Wohnnutzfläche: 37.08 m²